




Корректировка проекта планировки и проекта межевания территории, ограниченной ул. Кромской, границей земельных участков многоквартирных жилых домов № 50, 52, 54, 62 по ул. Планерной, ул. Чечневой, Кромским шоссе, южной границей города и полосой отчуждения железнодорожных путей

Чертеж формируемых земельных участков

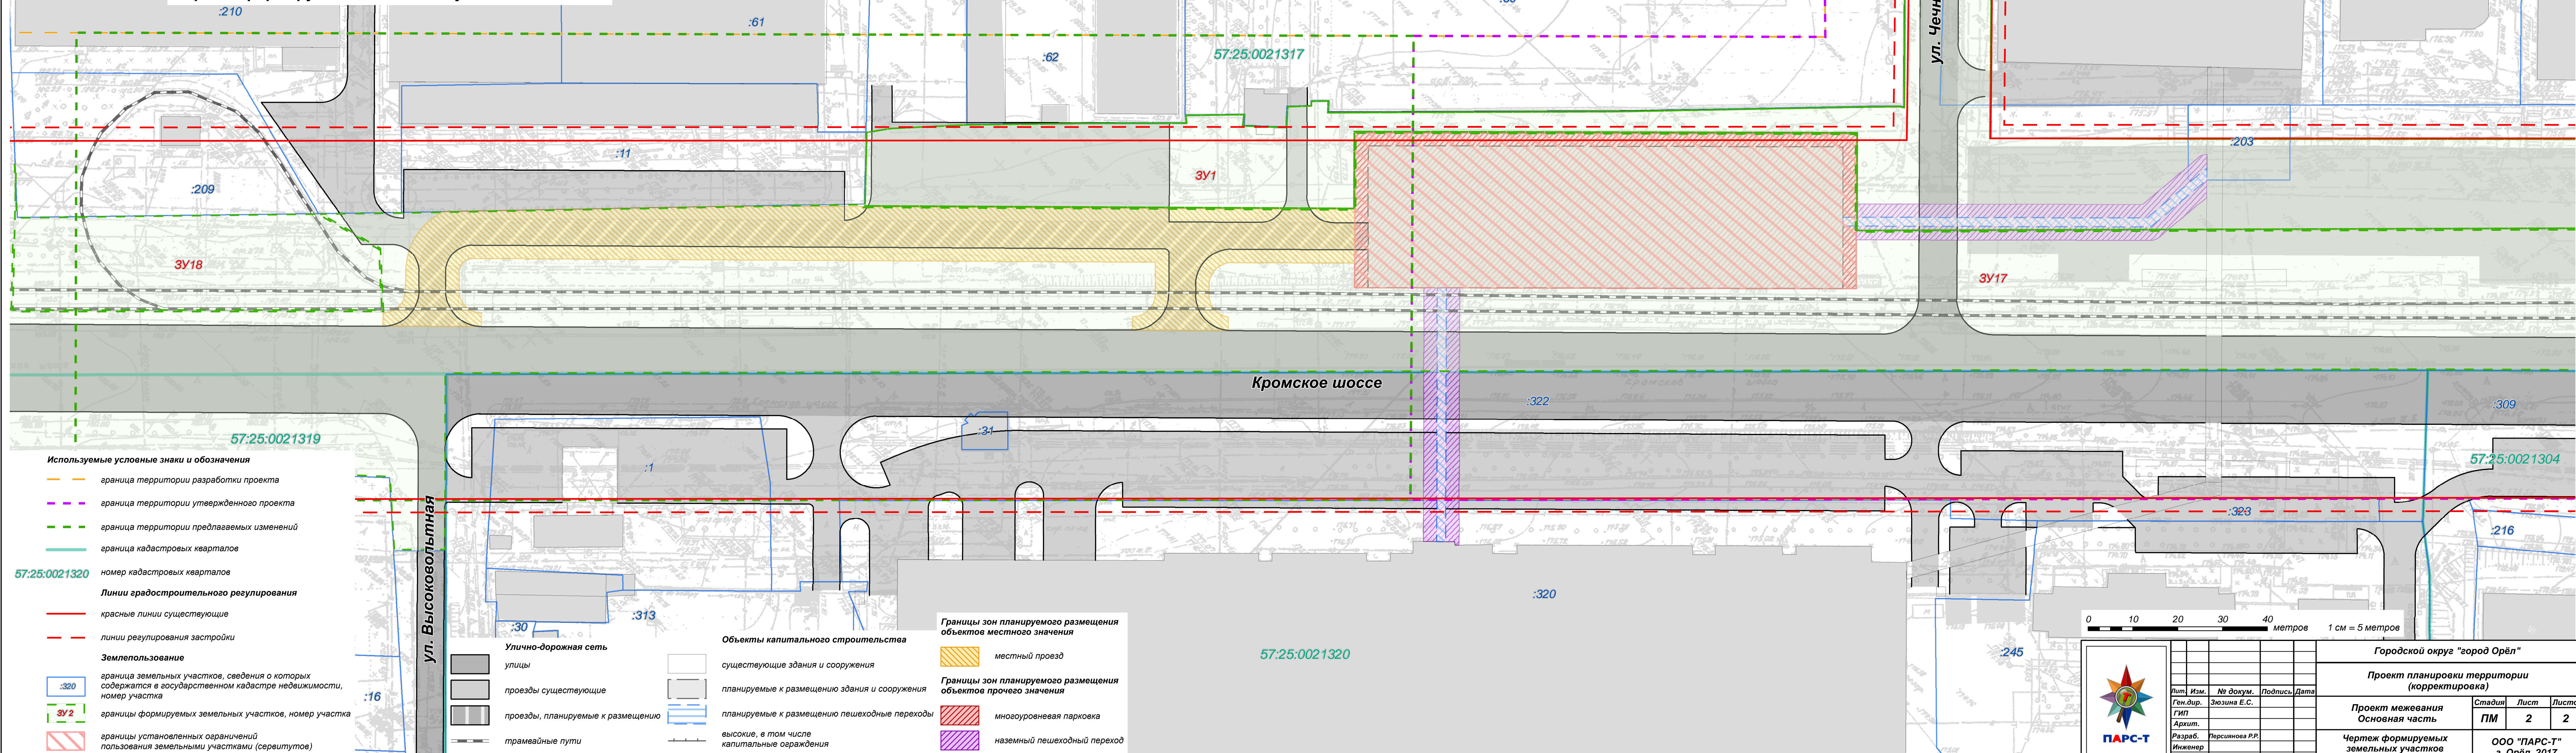

 ПАРС-Т					Городской округ "город Орёл"		
					Проект планировки территории (корректировка)		
	Лит. Изм.	№ докум.	Подпись	Дата			
	Ген.дир.	Зюзина Е.С.			Проект межевания Основная часть		
	ГИП				Стадия	Лист	Листов
	Архит.				ПМ	2	2
	Разраб.	Персиянова Р.Р.			Чертеж формируемых земельных участков 1:500		
Инженер					ООО "ПАРС-Т" г. Орёл, 2017		