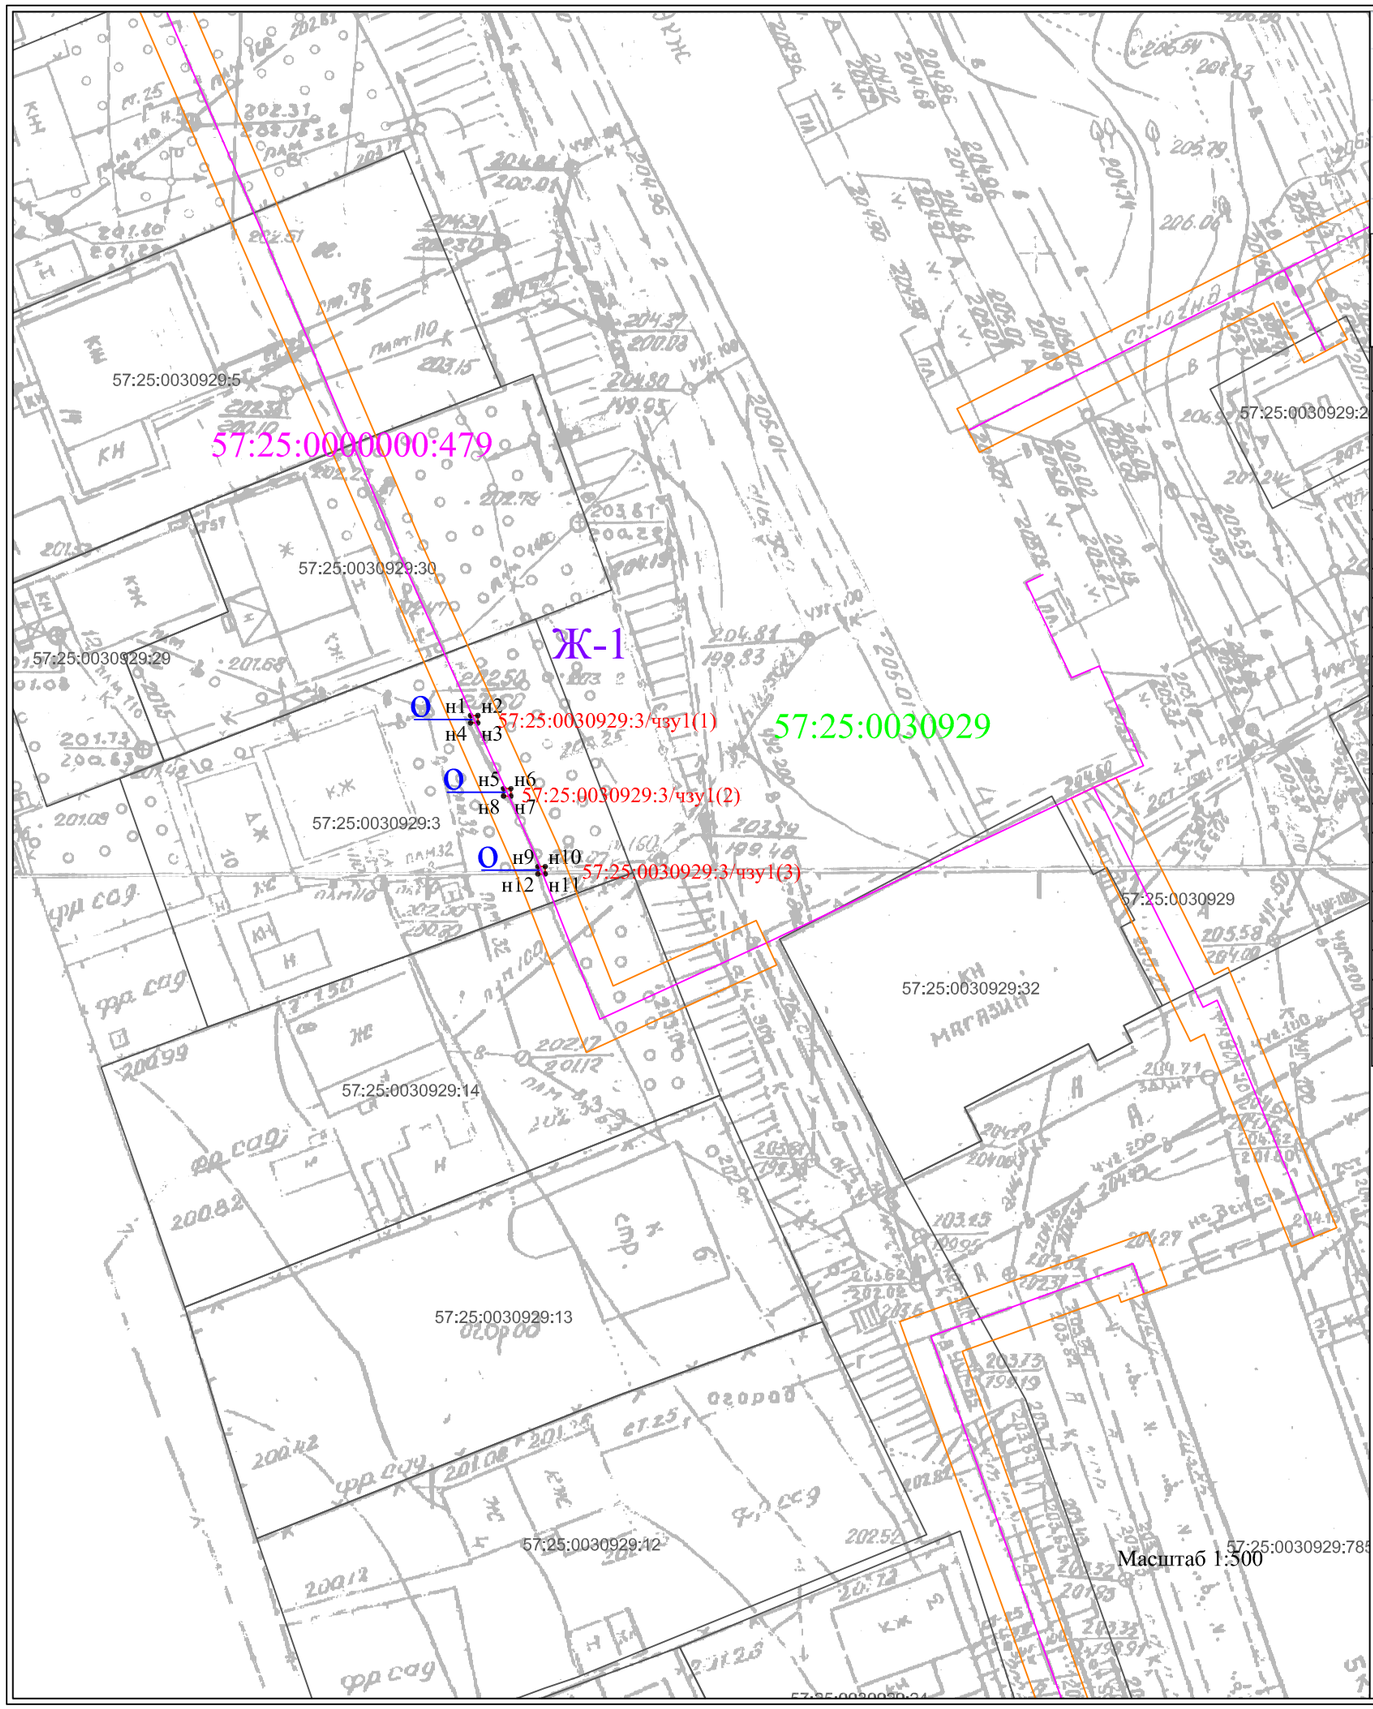


Приложение

к постановлению

от _____ 2020 г.

№_____

**Схема расположения публичного сервитута на ЗУ 57:25:0030929:3 на кадастровом плане территории 57:25:0030929,устанавливаемого в целях эксплуатации наземной части газопровода с кад. № 57:25:0000000:479. Местоположение: РФ, Орловская область, г Орёл**

| | |
|---|---|
| **Условный номер земельного участка** | *57:25:0030929:3/чзу1* |
| **Площадь земельного участка** | *1м²* |

| **Обозначение характерных точек границы** | **Координаты, м** | |
|---|---|---|
| | **X** | **Y** |
| **1** | **2** | **3** |
| *:чзу1(1)* | | |
| *н1* | *358796,91* | *1293014,51* |
| *н2* | *358796,91* | *1293015,11* |
| *н3* | *358796,31* | *1293015,11* |
| *н4* | *358796,31* | *1293014,51* |
| *н1* | *358796,91* | *1293014,51* |
| *:чзу1(2)* | | |
| *н5* | *358790,95* | *1293017,20* |
| *н6* | *358790,95* | *1293017,80* |
| *н7* | *358790,35* | *1293017,80* |
| *н8* | *358790,35* | *1293017,20* |
| *н5* | *358790,95* | *1293017,20* |
| *:чзу1(3)* | | |
| *н9* | *358784,60* | *1293020,00* |
| *н10* | *358784,60* | *1293020,60* |
| *н11* | *358784,00* | *1293020,60* |
| *н12* | *358784,00* | *1293020,00* |
| *н9* | *358784,60* | *1293020,00* |

Условные обозначения: Система координат: МСК-57

н1 - характерная точка границы, сведения о которой позволяют однозначно определить её на местности

- вновь образованная часть границы, сведения о которой достаточны для определения её местоположения

- граница охранной зоны

- граница кадастрового деления

- граница земельного участка, имеющая сведения в ЕГРН

- ось сооружения

- граница зданий по сведениям ЕГРН

57:25:0030929 - обозначение кадастрового квартала

57:25:0030929:30 - обозначение объекта недвижимости в кадастровом квартале

57:25:0030929:3/чзу1(1) - обозначение образованного земельного участка

57:25:0000000:479 - обозначение сооружения в кадастровом квартале

Ж-1, Ж-2,... - обозначение территориальной зоны

к - обозначение наземного элемента сооружения (колодец)

о - обозначение наземного элемента сооружения (опора)

ш - обозначение наземного элемента сооружения (ШРП)