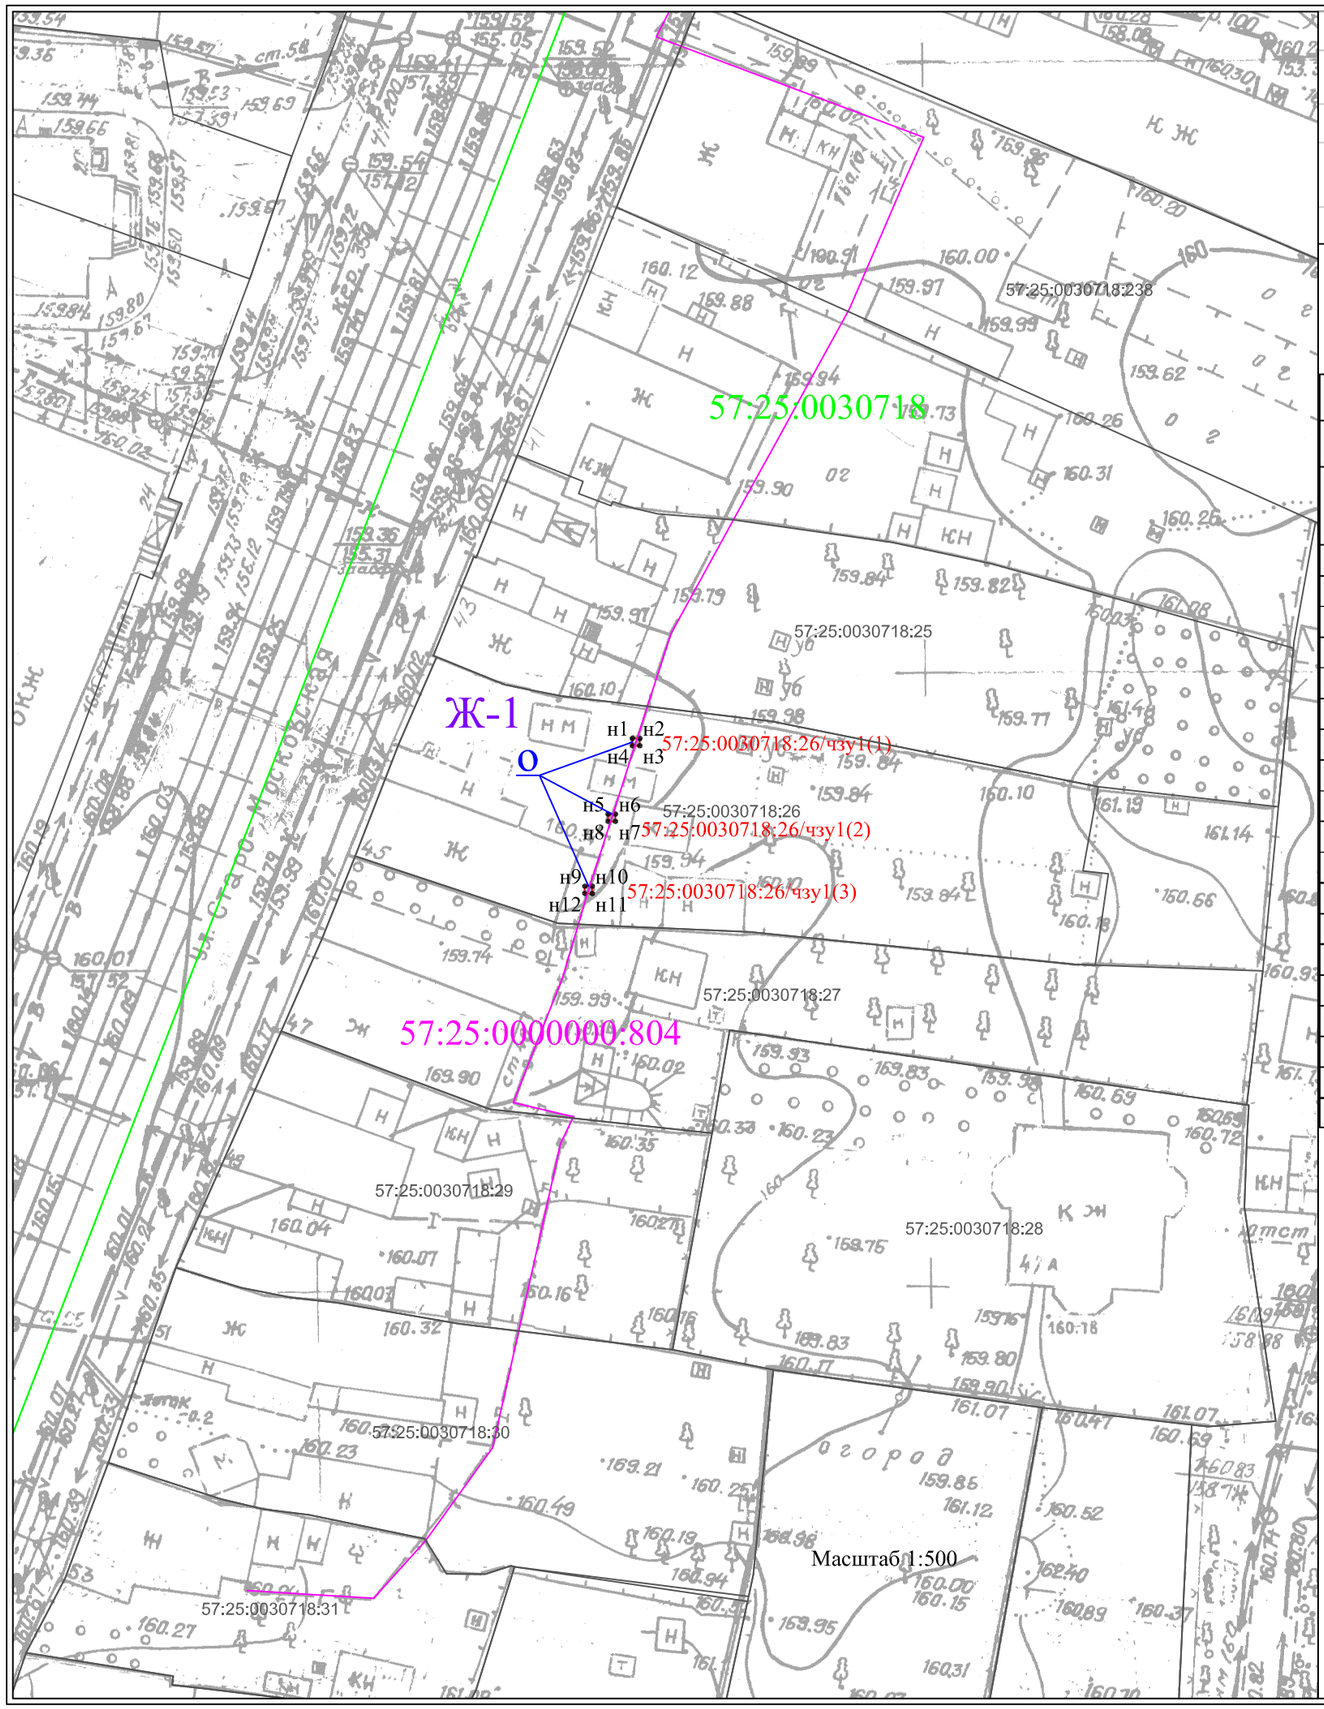

Приложение

к постановлению

от _____ 2020 г.

№_____

Схема расположения публичного сервитута на ЗУ 57:25:0030718:26 на кадастровом плане территории 57:25:0030718,устанавливаемого в целях эксплуатации наземной части газопровода с кад. № 57:25:0000000:804. Местоположение: РФ, Орловская область, г Орёл

Условный номер земельного участка	*57:25:0030718:26/чзу1*
Площадь земельного участка	*1м²*

Обозначение характерных точек границы	**Координаты, м**	
	X	**Y**
1	**2**	**3**
:чзу1(1)		
н1	*358663,81*	*1290887,56*
н2	*358663,81*	*1290888,16*
н3	*358663,21*	*1290888,16*
н4	*358663,21*	*1290887,56*
н1	*358663,81*	*1290887,56*
:чзу1(2)		
н5	*358657,64*	*1290885,58*
н6	*358657,64*	*1290886,18*
н7	*358657,04*	*1290886,18*
н8	*358657,04*	*1290885,58*
н5	*358657,64*	*1290885,58*
:чзу1(3)		
н9	*358651,76*	*1290883,69*
н10	*358651,76*	*1290884,29*
н11	*358651,16*	*1290884,29*
н12	*358651,16*	*1290883,69*
н9	*358651,76*	*1290883,69*

Условные обозначения: Система координат: МСК-57

н1 - характерная точка границы, сведения о которой позволяют однозначно определить её на местности

- вновь образованная часть границы, сведения о которой достаточны для определения её местоположения

- граница охранной зоны

- граница кадастрового деления

- граница земельного участка, имеющая сведения в ЕГРН

- ось сооружения

- граница зданий по сведениям ЕГРН

57:25:0030718 - обозначение кадастрового квартала

57:25:0030718:251 - обозначение объекта недвижимости в кадастровом квартале

57:25:0030718:26/чзу1(1) - обозначение образованного земельного участка

57:25:0000000:804 - обозначение сооружения в кадастровом квартале

Ж-1, Ж-2,... - обозначение территориальной зоны

к - обозначение наземного элемента сооружения (колодец)

о - обозначение наземного элемента сооружения (опора)

ш - обозначение наземного элемента сооружения (ШРП)